
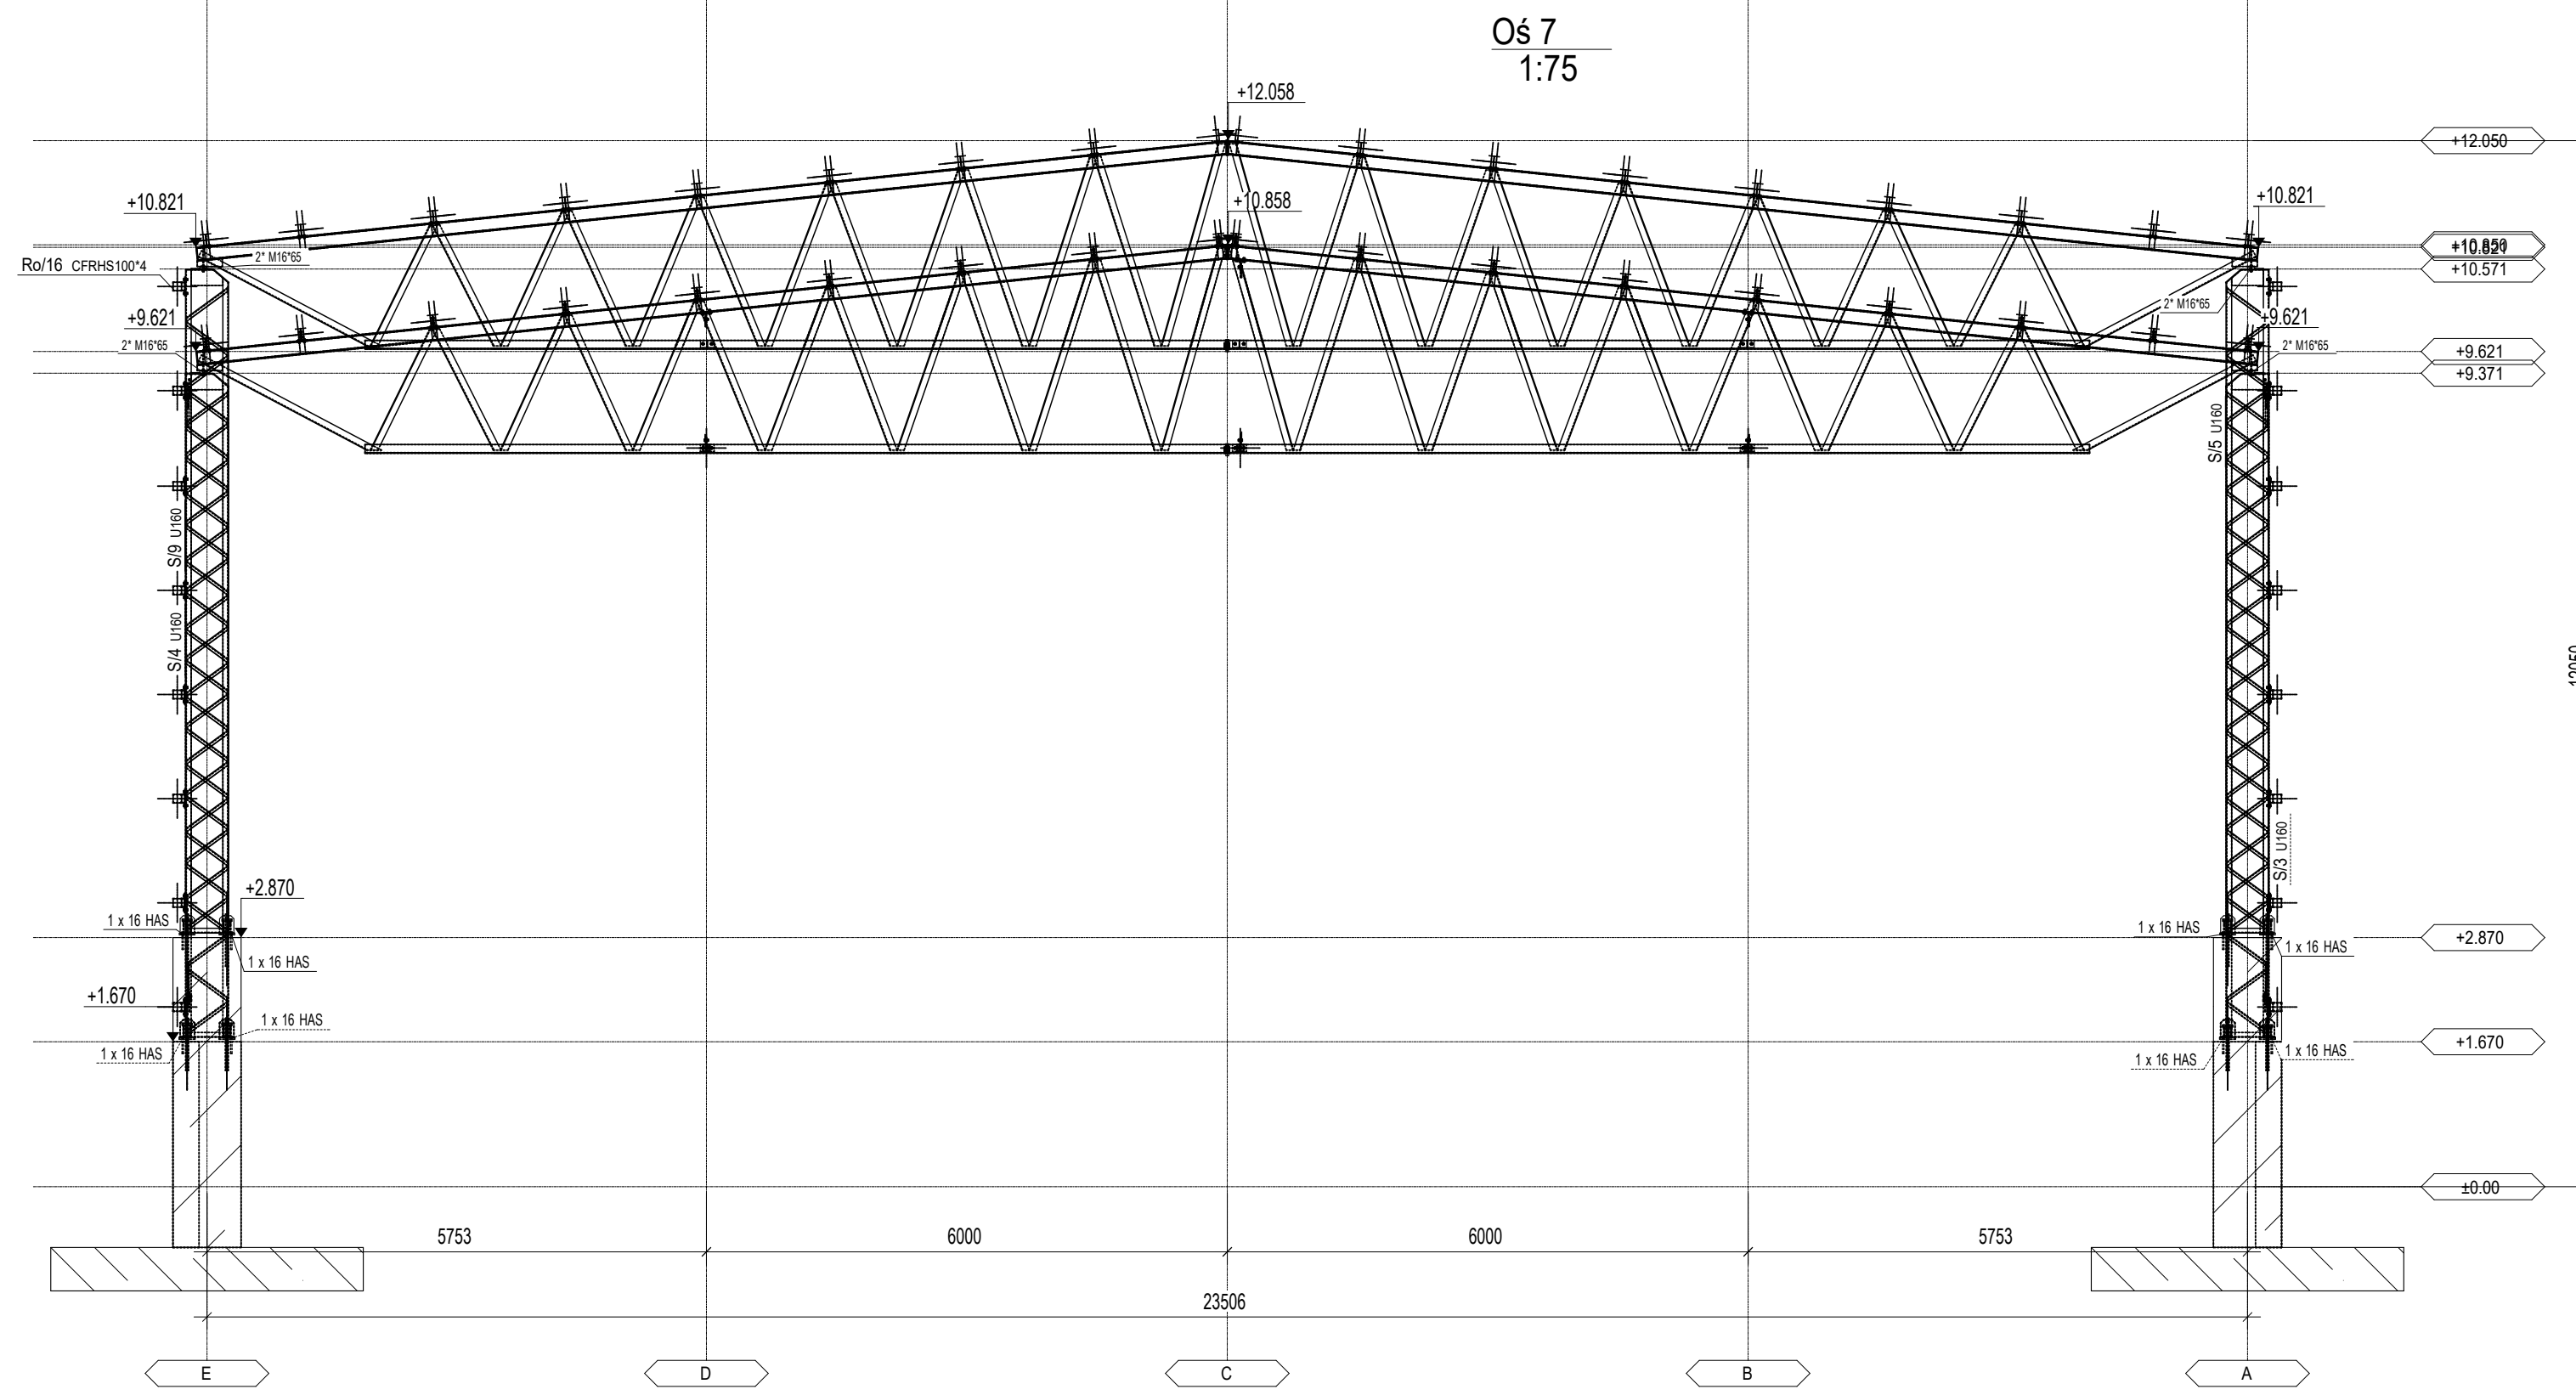
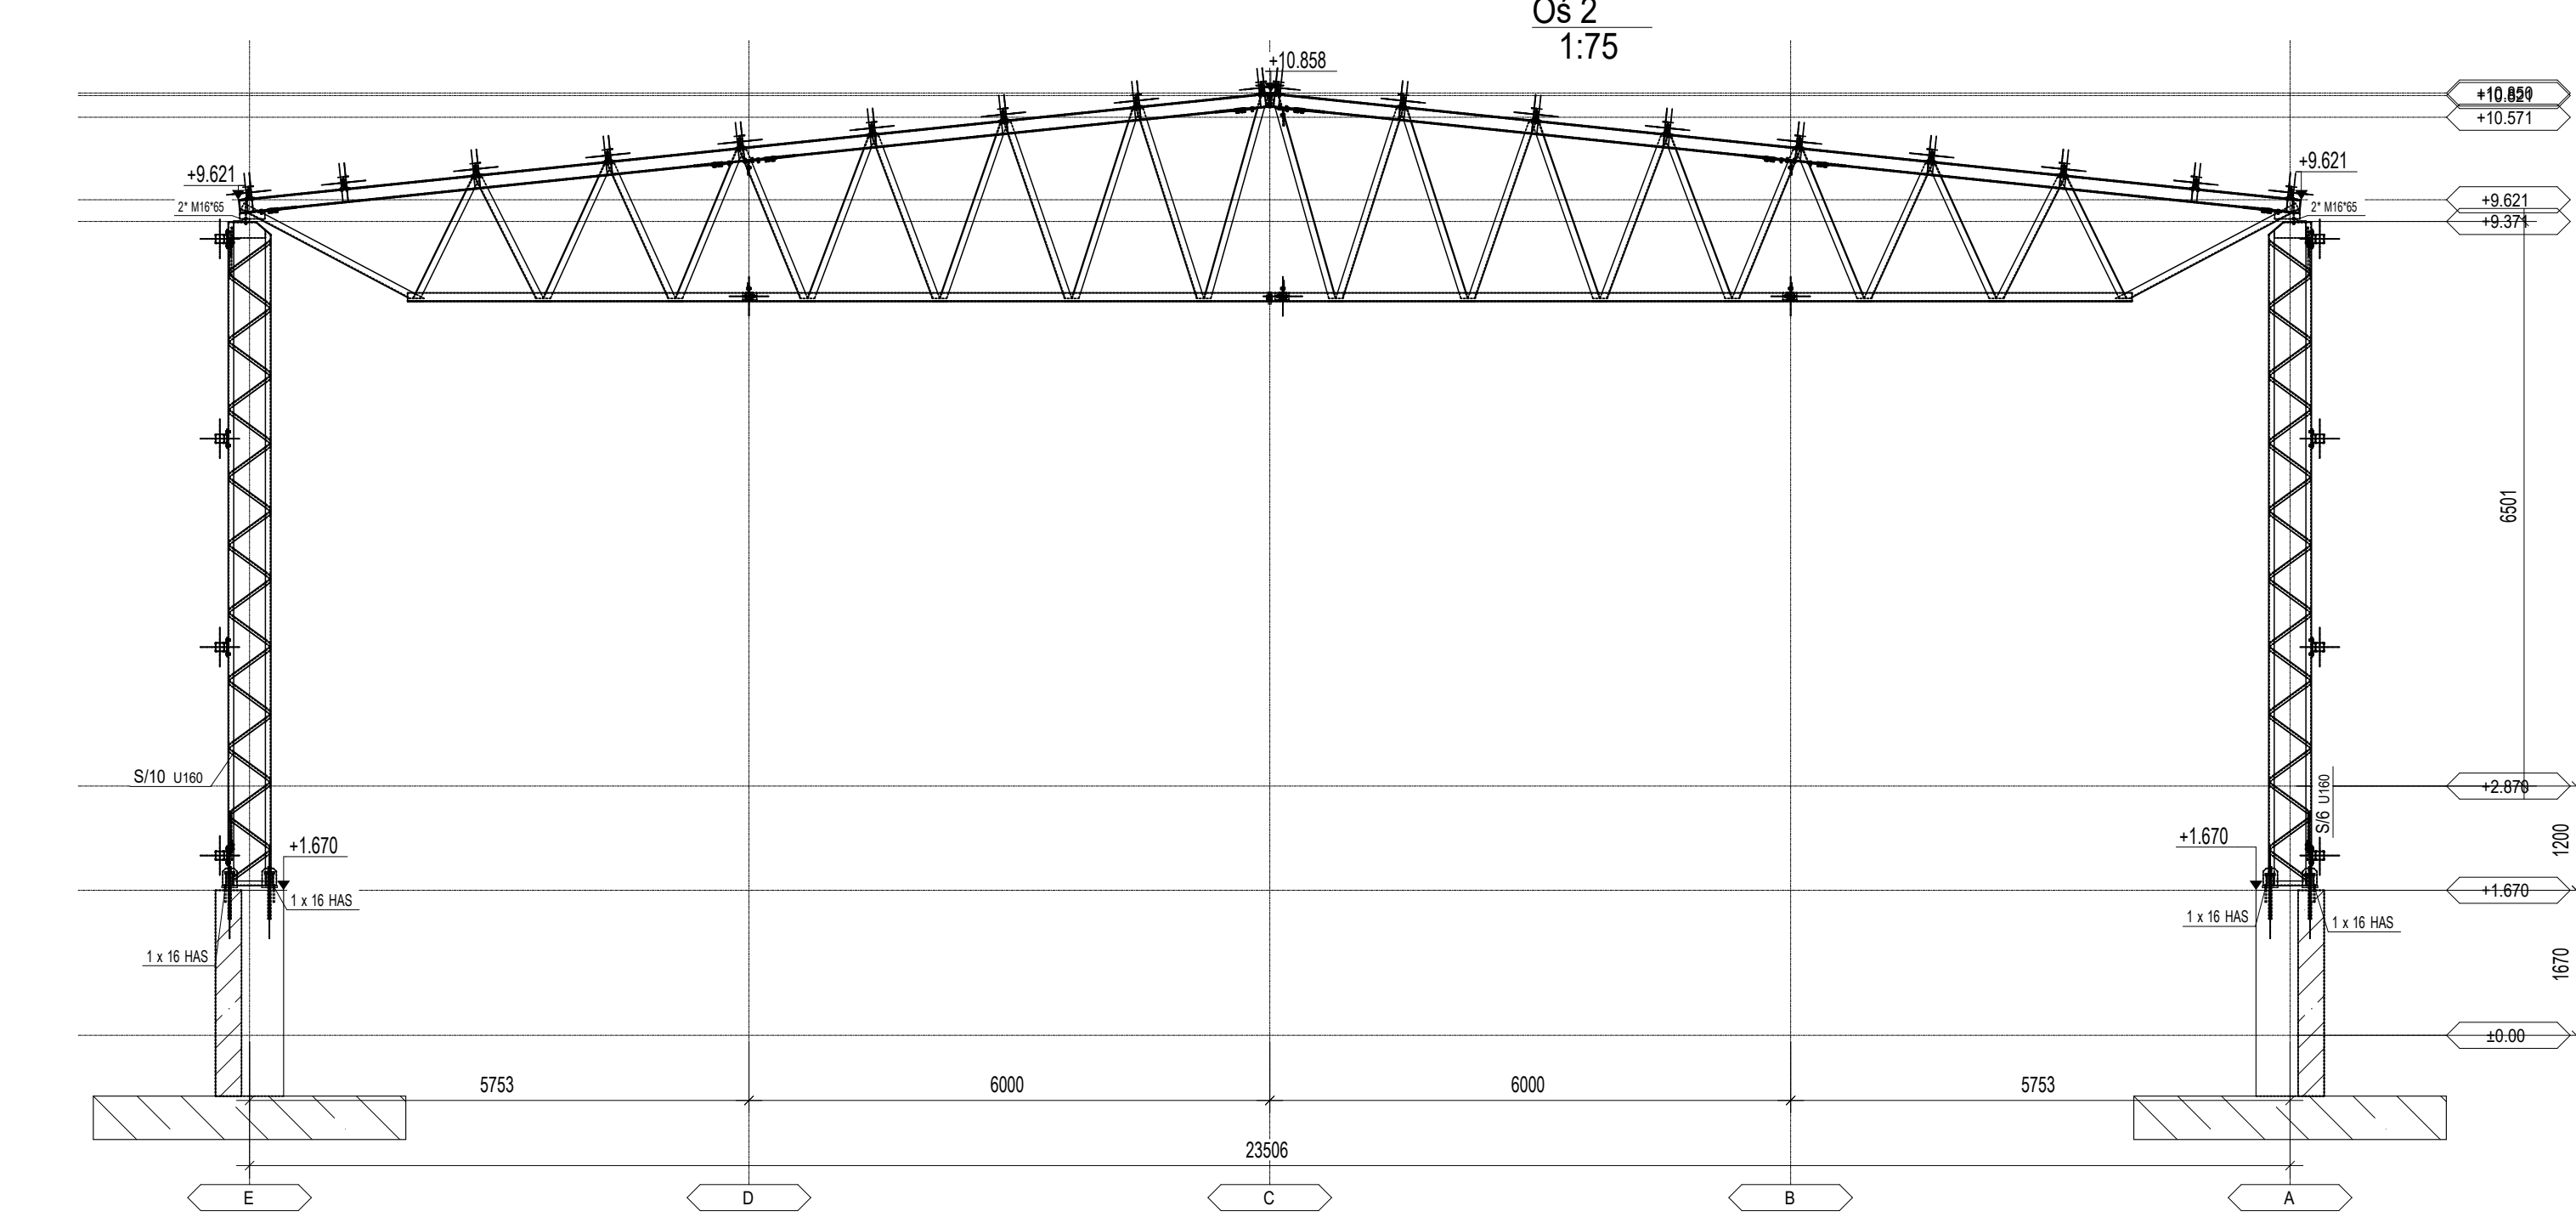
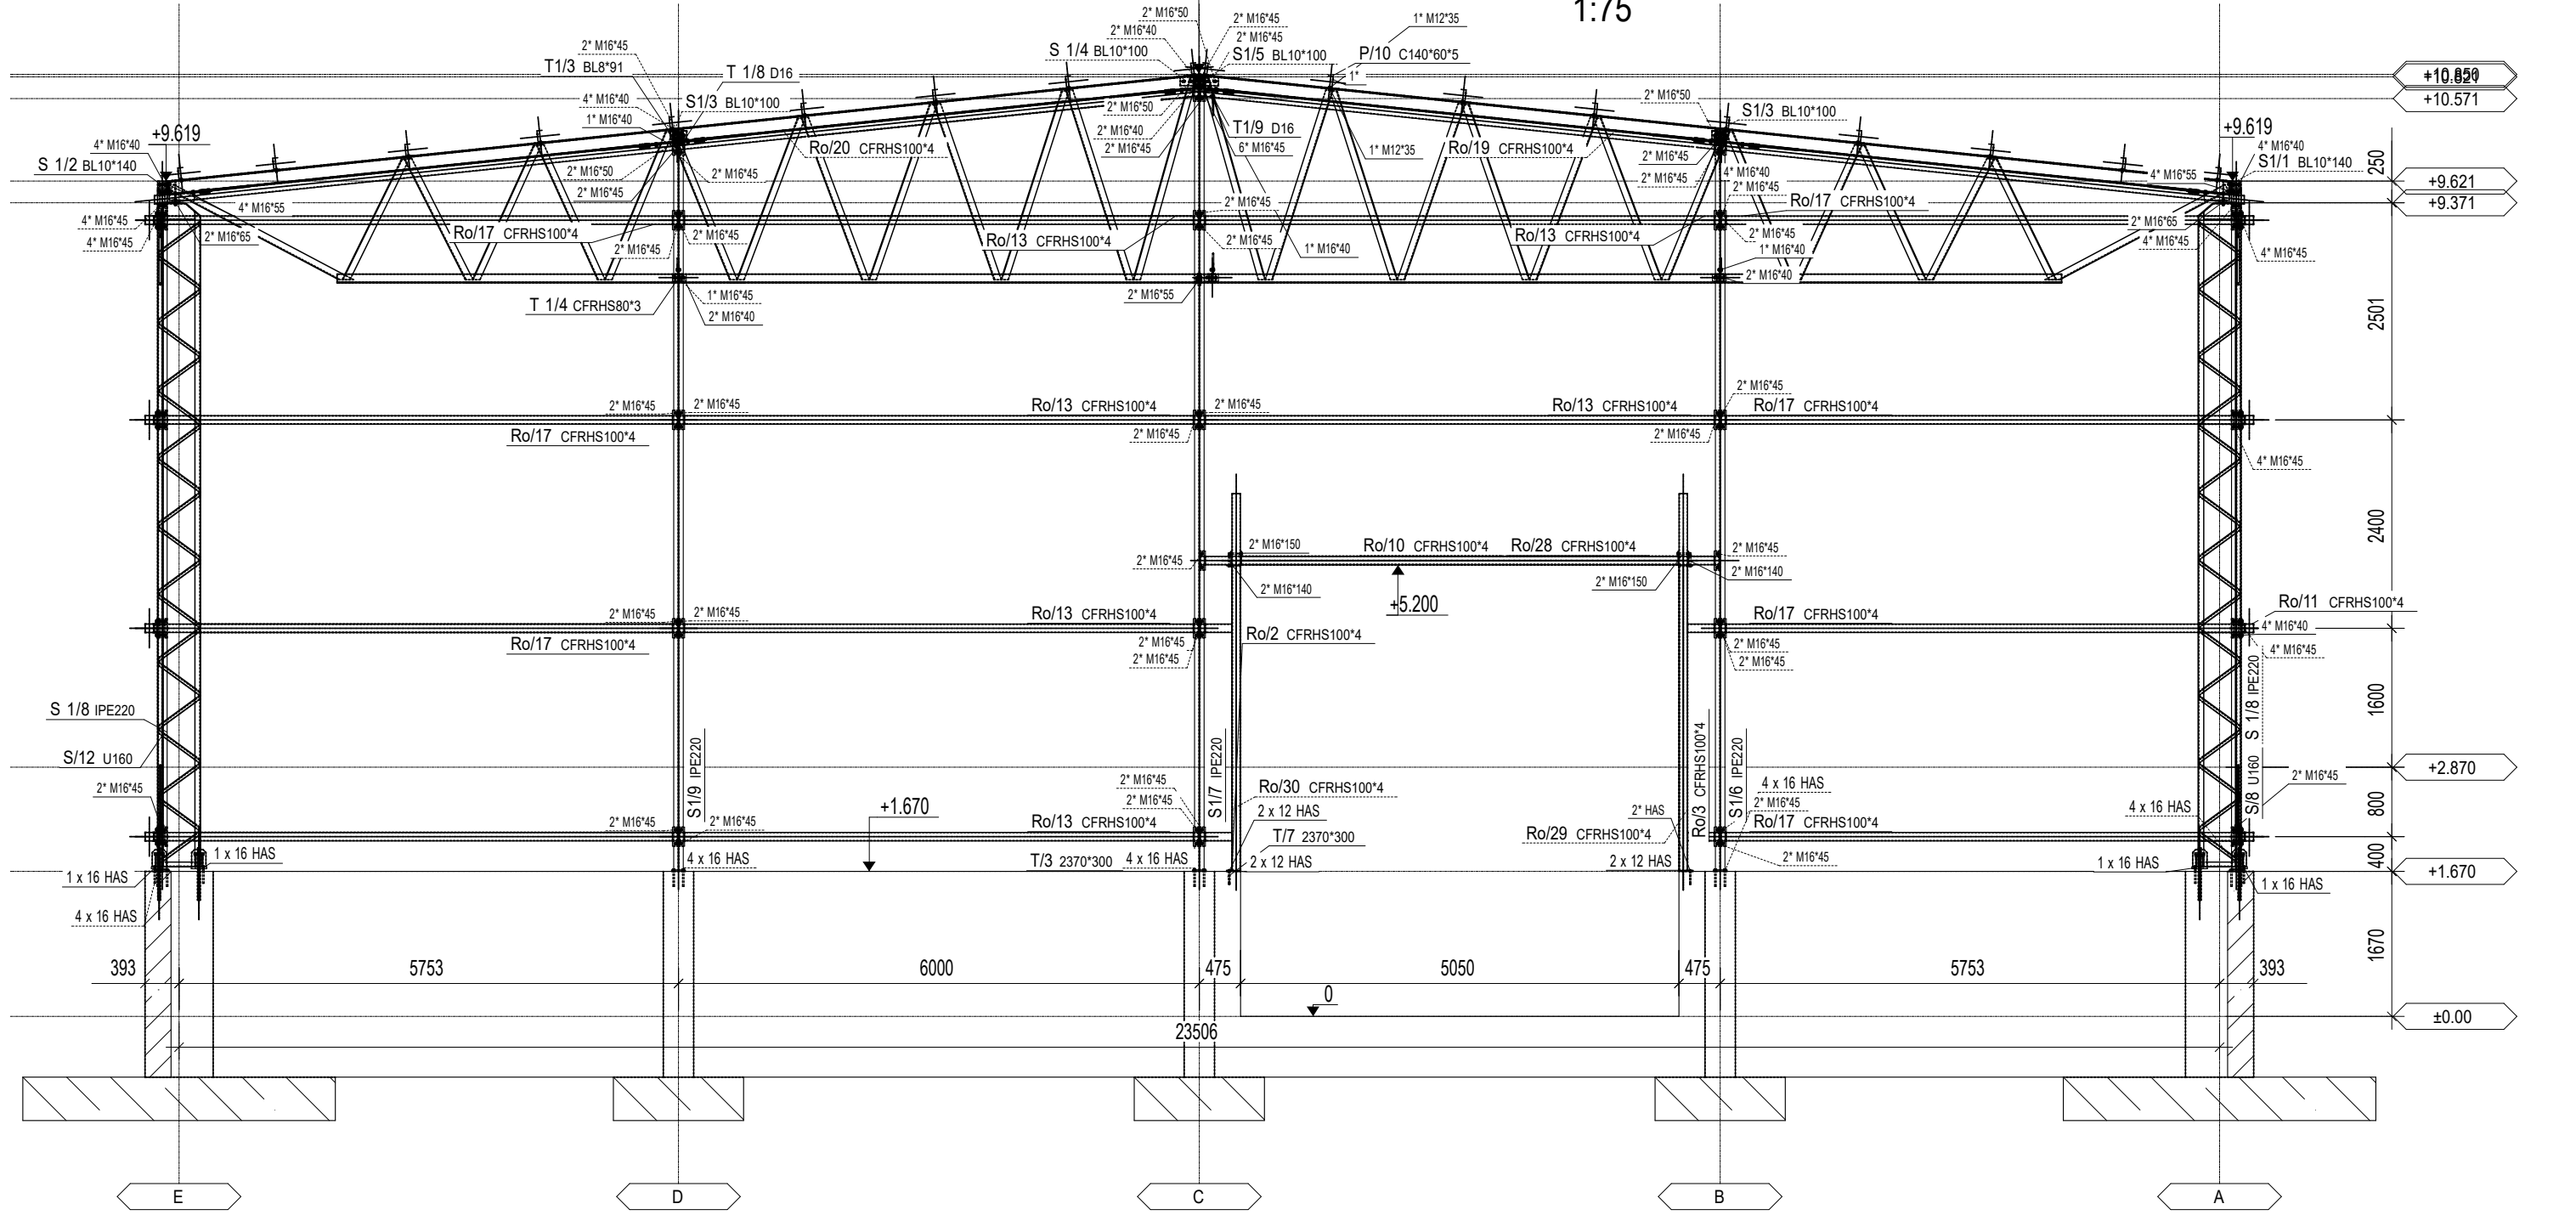
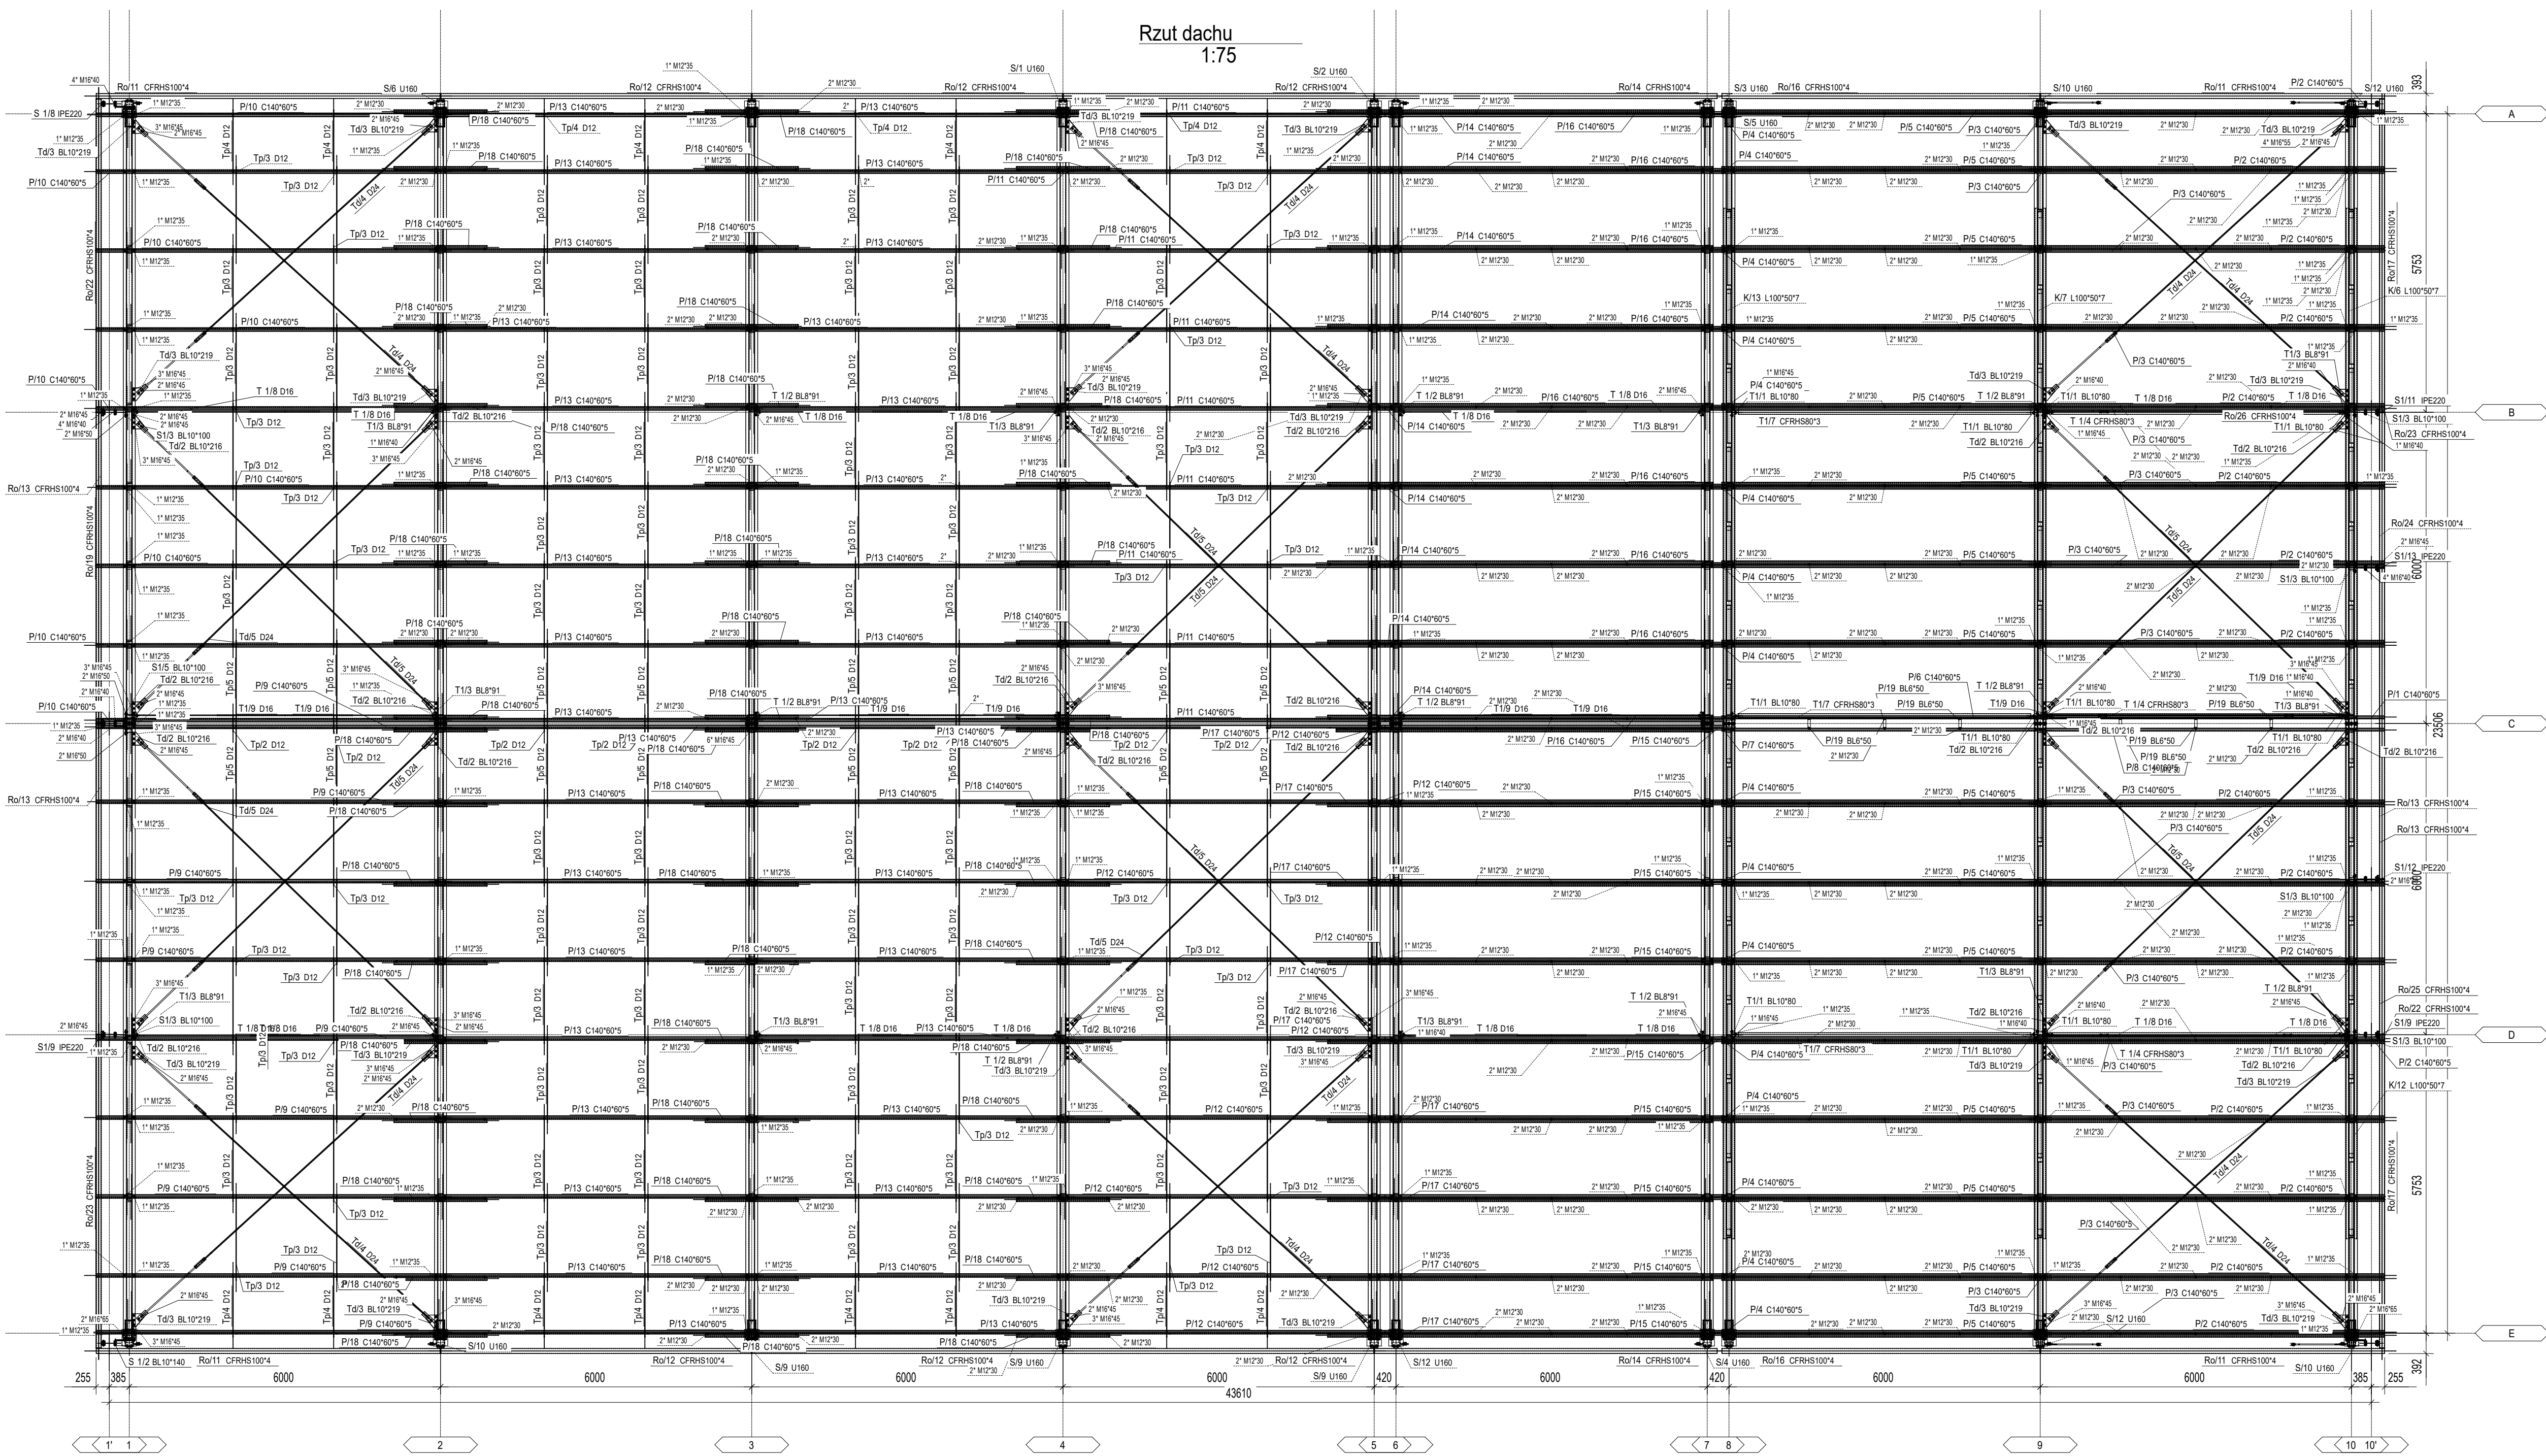


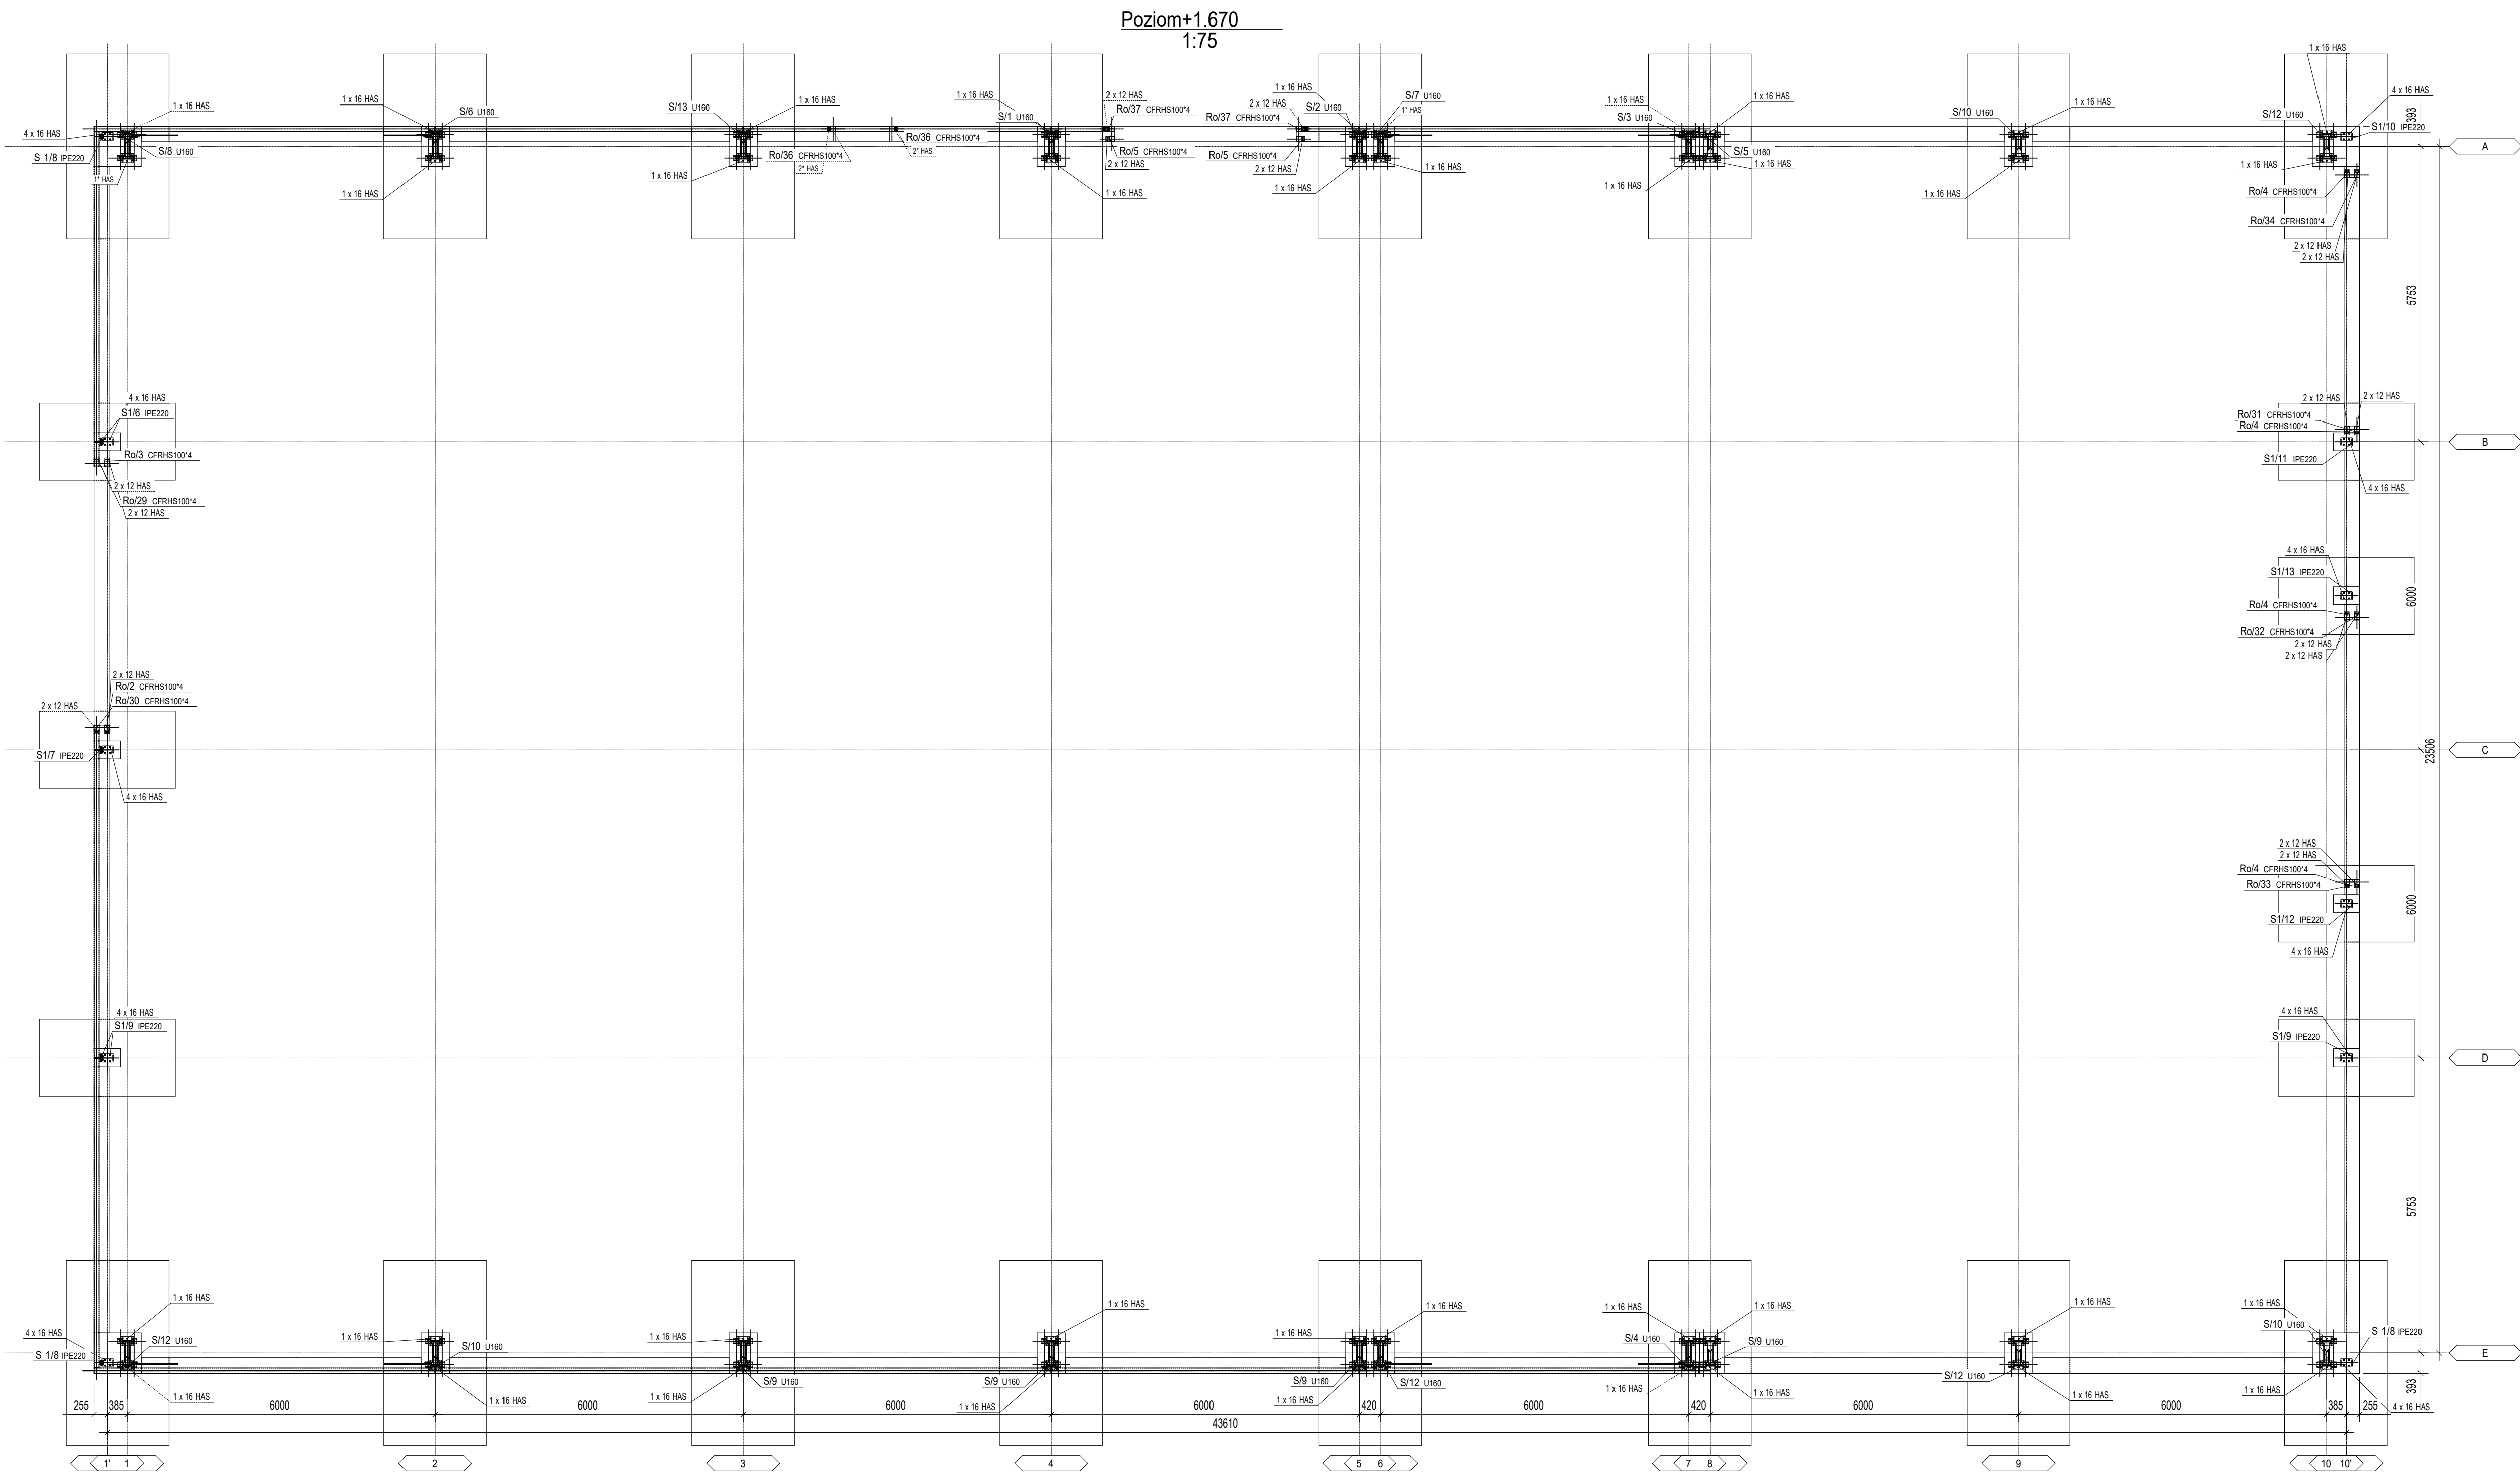

STAL: wg zestawienia

Typ opracowania: PROJEKT BUDOWANY ROZBUDOWA Z NADBUD. BUD. GARAZOWEGO nr 5, zmiana sposobu użytkowania na bud. segregacji odpadów komunalnych			
Lokalizacja obiektu: działka nr. 3737 Niziny obręb 0007 Niziny jedn. ew. 181307-2 Ory			
Typ rysunku: Plan montażowy cz.1.			
Zakres opracowania: PROJEKT WARSZATAWY		Data opracowania: 07.2021	
Skala: KONSTRUKCJA		Skala rysunku: 1:75	
Zespół projektowy: KONTAKT		Miejsce: Puck	
Projektant: mgr inż. Dariusz SZEMRAJ		KWS-09	
Projektant: mgr inż. Grzegorz MUZYŁO		Rev-00	